


Résidence "Le Furcy"

36 rue Jules Michelet - Wattignies

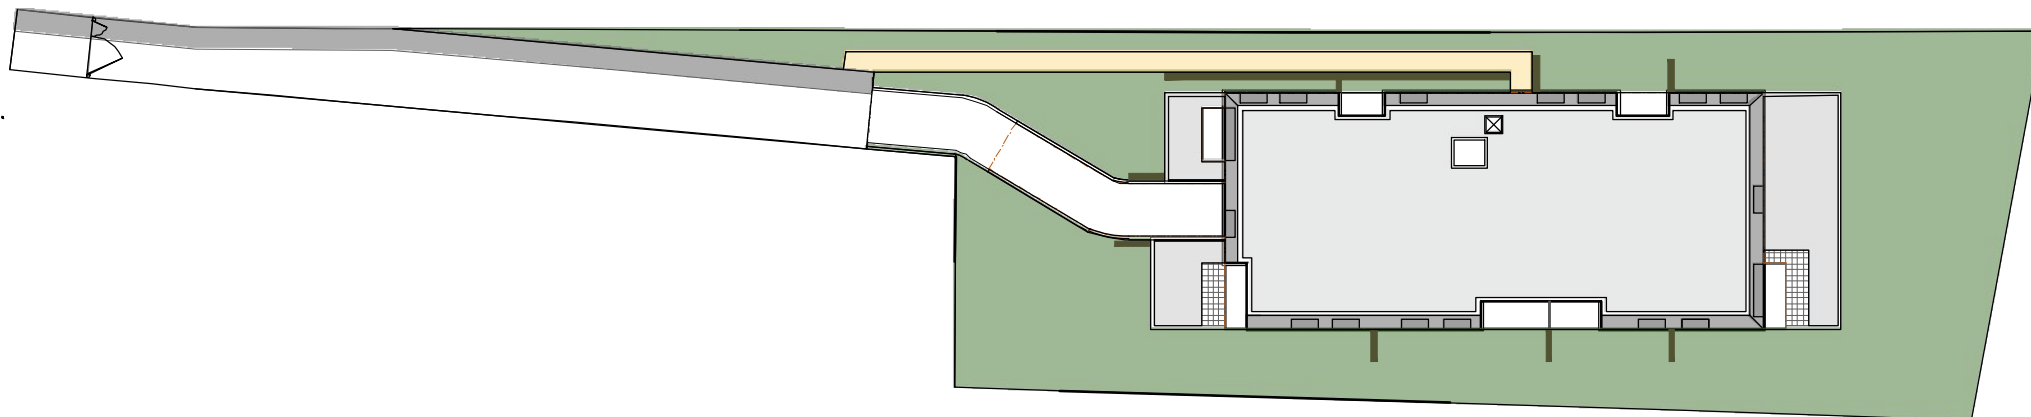


Plan de Masse

13.09.2022

Des modifications sont susceptibles d'être apportées sur ce plan, en fonction des nécessités techniques de la réalisation, tant en ce qui concerne les dimensions libres que l'équipement. Les surfaces indiquées sont approximatives. Les retombées, soffites, faux plafonds, canalisations ainsi que l'emplacement des équipements ne sont pas tous figurés ou le sont à titre indicatif. Seuls seront fournies les équipements repris sans la Notice Descriptive Sommaire annexées à l'acte.

Résidence "Le Furcy"

36 rue Jules Michelet - Wattignies

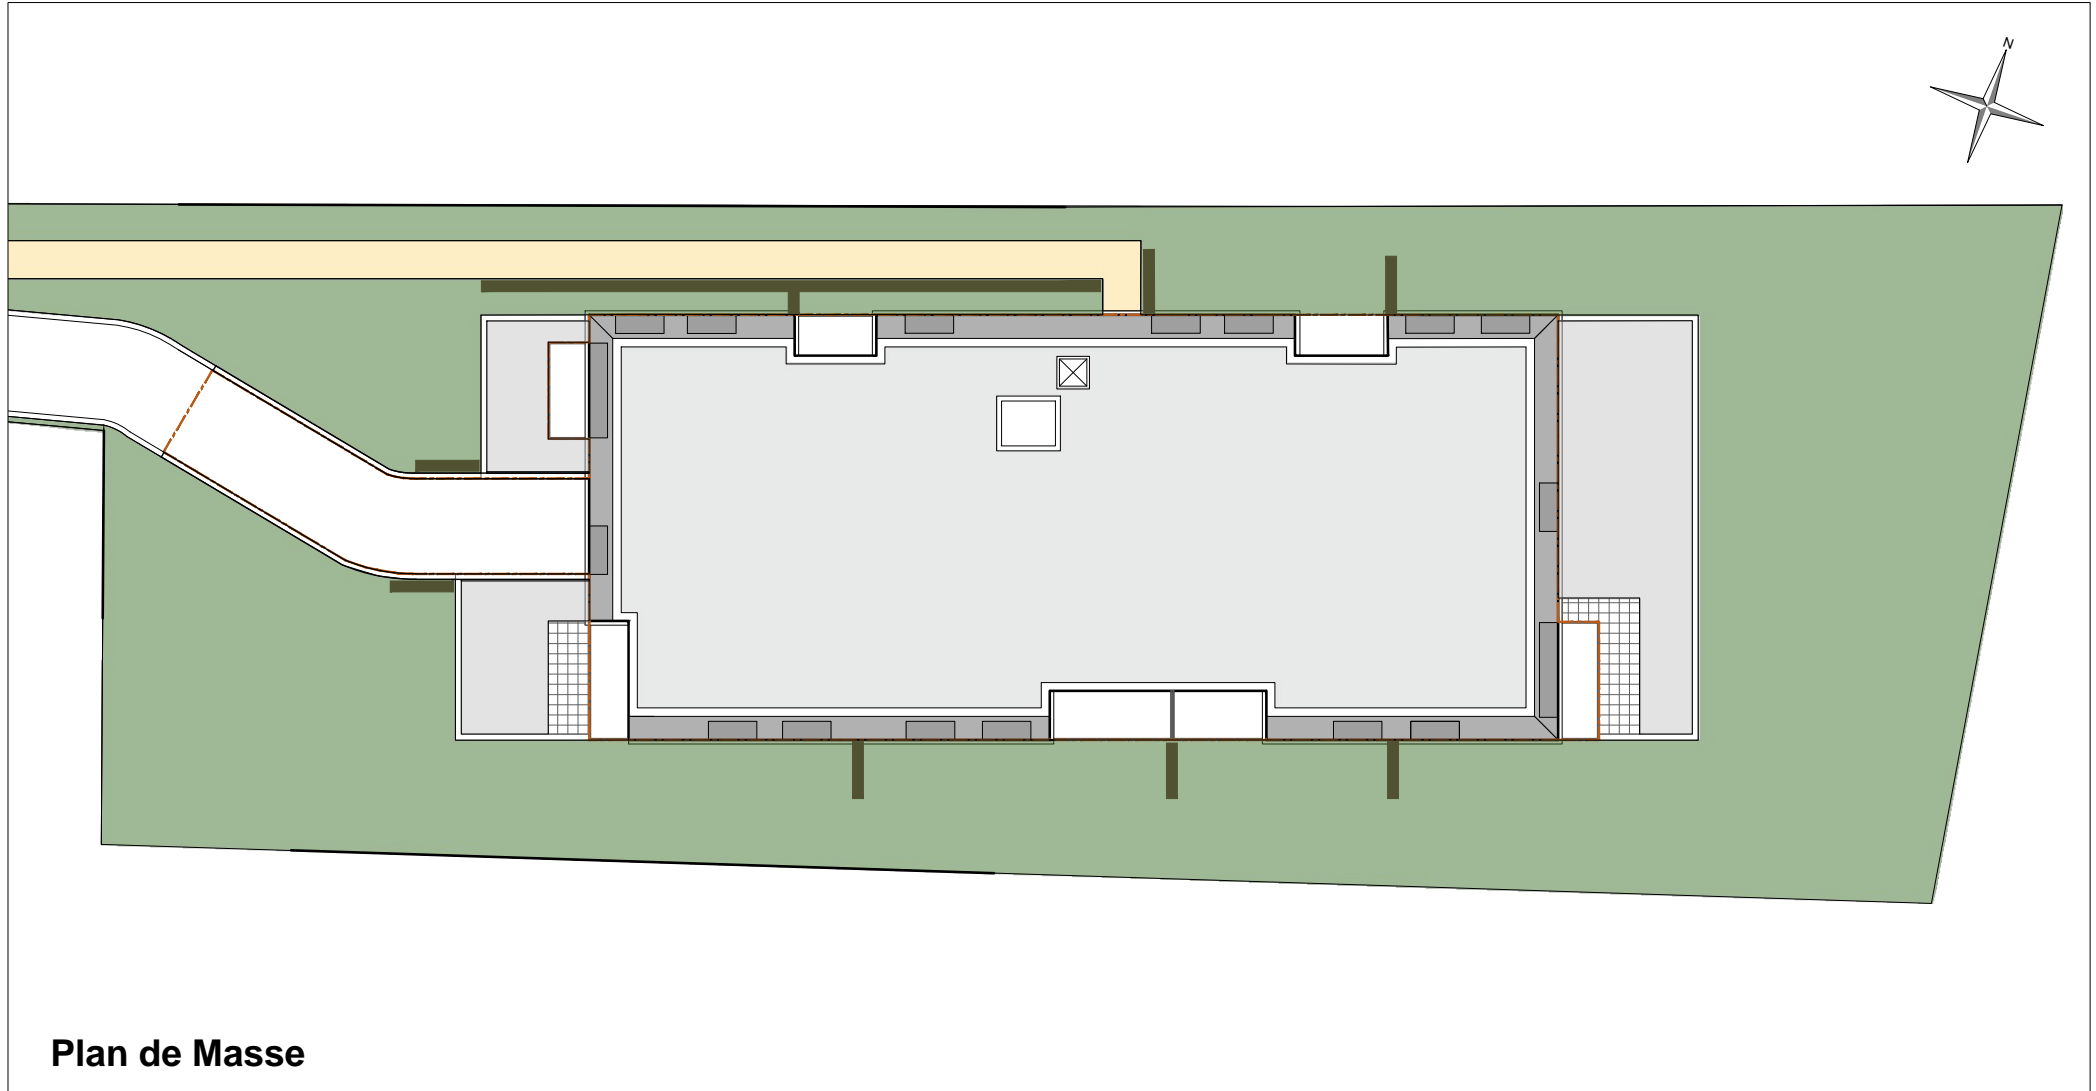

13.09.2022

Des modifications sont susceptibles d'être apportées sur ce plan, en fonction des nécessités techniques de la réalisation, tant en ce qui concerne les dimensions libres que l'équipement. Les surfaces indiquées sont approximatives. Les retombées, soffites, faux plafonds, canalisations ainsi que l'emplacement des équipements ne sont pas tous figurés ou le sont à titre indicatif. Seuls seront fournies les équipements repris sans la Notice Descriptive Sommaire annexées à l'acte.