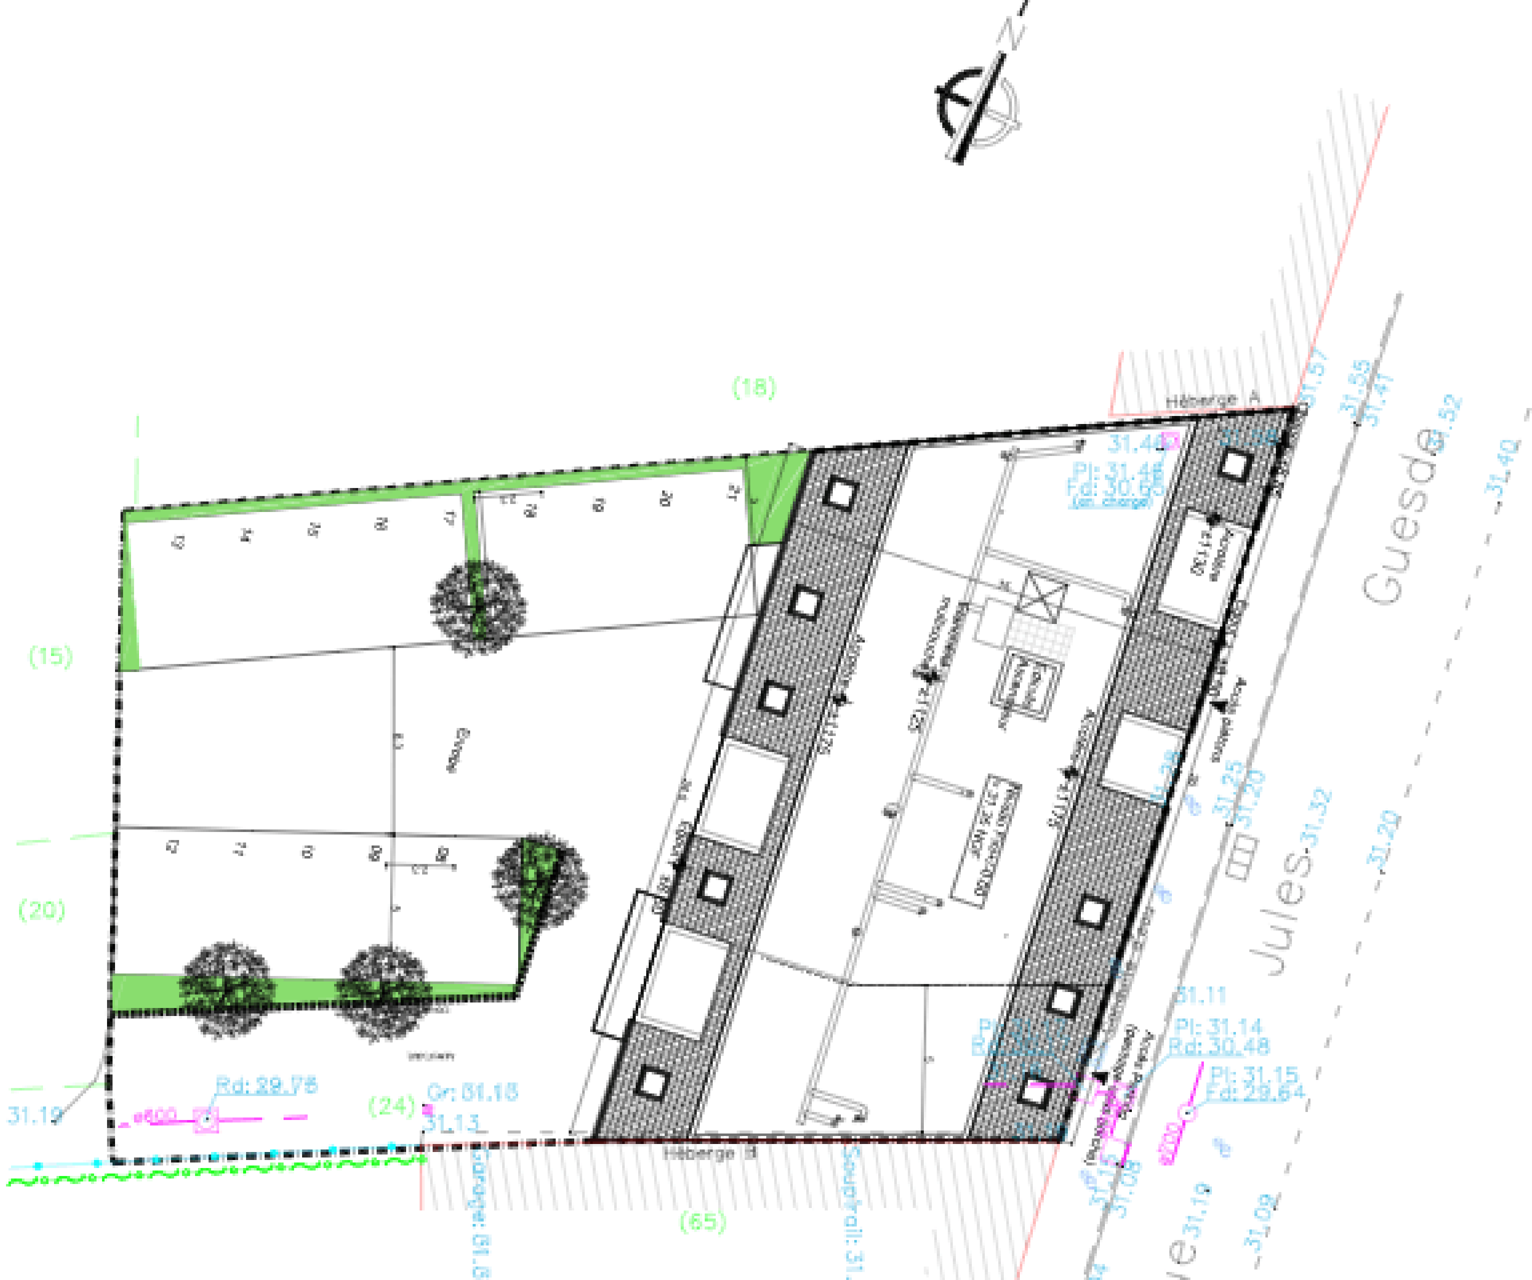

N
(18)
(15)
(20)
(24)
(65)
Héberge A
Héberge B
Jules
Guesde
31.57
31.55
31.47
31.52
31.40
31.44
Pl: 31.46
(en charge)
31.32
31.20
31.25
31.11
Pl: 31.14
Rd: 30.48
Pl: 31.15
Fd: 29.64
ø200
Rd: 29.78
ø600
Gr: 31.18
31.13
31.19
31.09
31.08